

STUDNICE

ÚZEMNÍ PLÁN


Úplné znění po Změně č. 2

LEGENDA:

	HRANICE ÚZEMÍ OBCE
	HRANICE ZASTAVĚNÉHO ÚZEMÍ
	HRANICE ZASTAVITELNÝCH PLOCH

KONCEPCE DOPRAVY:

Stav	Návrh	
		SILNICE (FUNKČNÍ SKUPINAKATEGORIE)
		MÍSTNÍ KOMUNIKACE (FUNKČNÍ SKUPINA)
		ÚČELOVÉ KOMUNIKACE
		CYKLOTRASY
		ZASTÁVKY AUTOBUSŮ
		MÍSTNÍ VYCHÁZKOVÁ TRASA
		PARKOVIŠTĚ

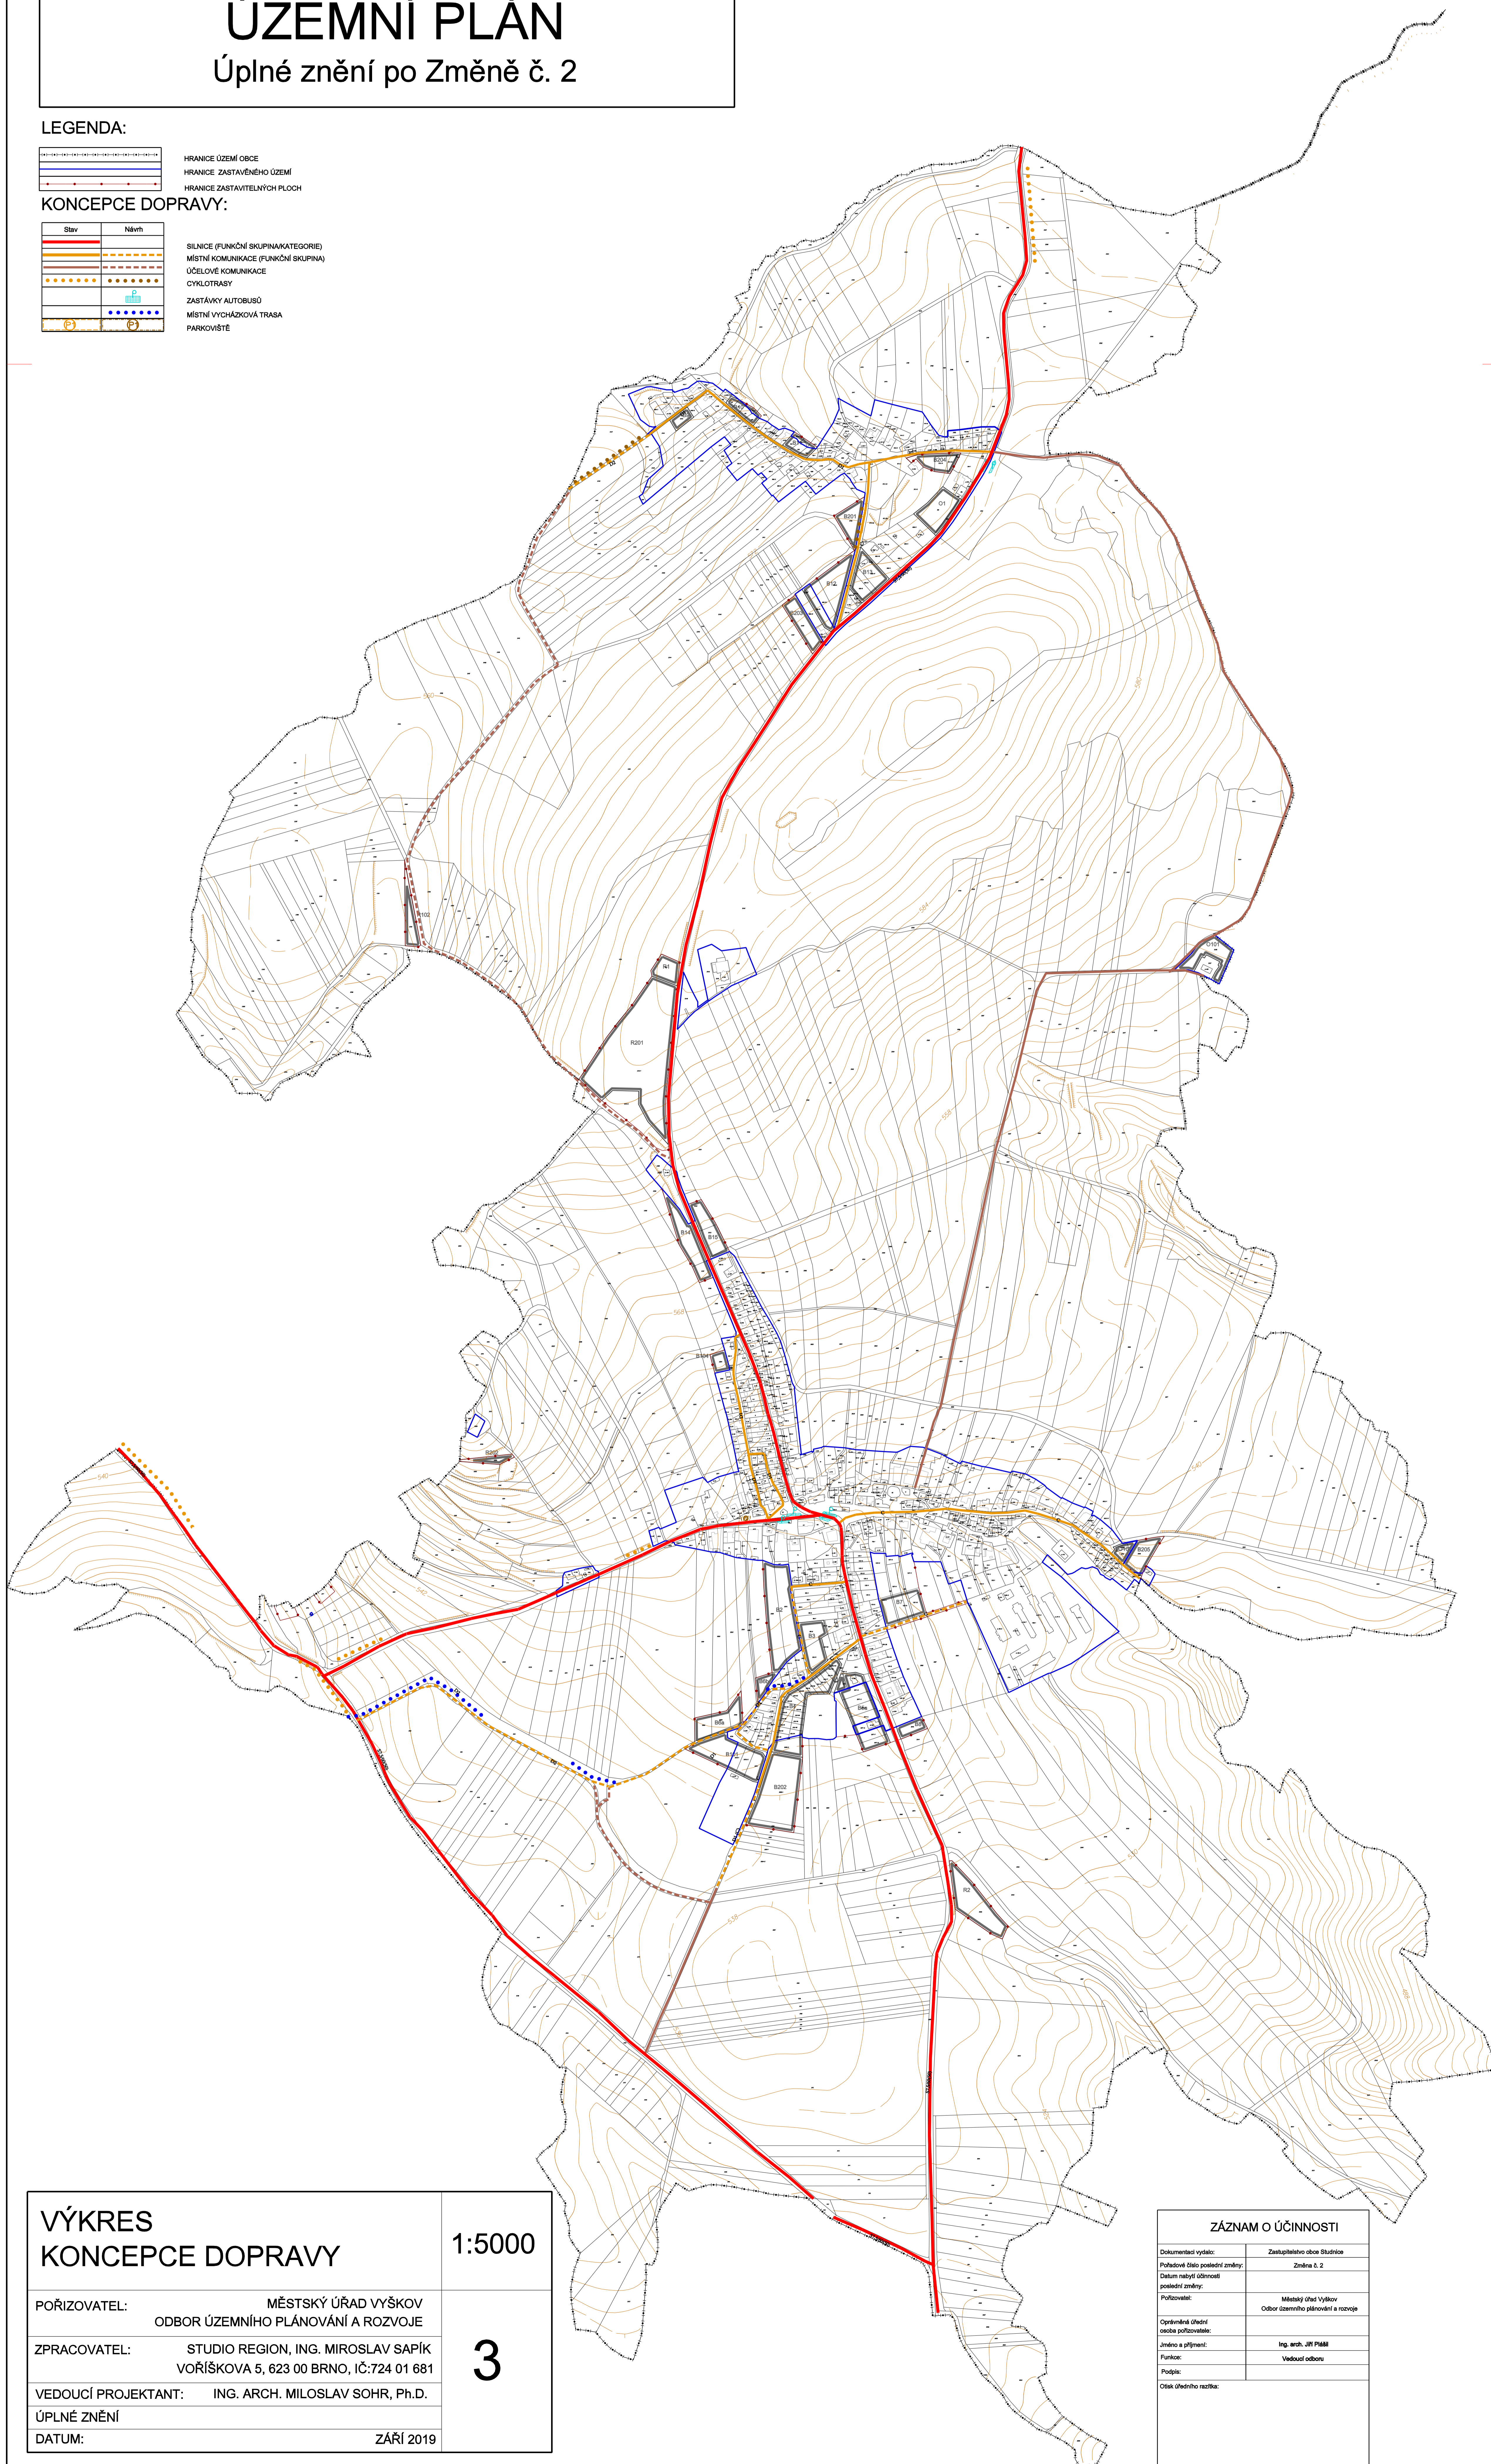

VÝKRES KONCEPCE DOPRAVY

1:5000

POŘIZOVATEL: MĚSTSKÝ ÚŘAD VÝŠKOV
ODBOR ÚZEMNÍHO PLÁNOVÁNÍ A ROZVOJE

ZPRACOVATEL: STUDIO REGION, ING. MIROSLAV SAPIK
VOŘÍŠKOVA 5, 623 00 BRNO, IČ:724 01 681

VEDOUCÍ PROJEKTANT: ING. ARCH. MILOSLAV SOHR, Ph.D.

ÚPLNÉ ZNĚNÍ

DATUM: ZÁŘÍ 2019

3

ZÁZNAM O ÚČINNOSTI

Dokumentaci vydalo:	Zastupitelstvo obce Studnice
Původně dle poslední změny:	Změna č. 2
Datum nabytí účinnosti poslední změny:	
Původce:	Městský úřad Vyškov Odbor územního plánování a rozvoje
Operativně úřední osoba pořizovatele:	
Zpracovatel:	Ing. arch. Jiří Písm
Funkce:	Veškerá odborná
Podpis:	
Oslovení:	