


STUDNICE

ÚZEMNÍ PLÁN

Úplné znění po Změně č. 2

LEGENDA:

	HRANICE ÚZEMÍ OBCE
	HRANICE ZASTAVĚNÉHO ÚZEMÍ
	HRANICE ZASTAVITELNÝCH PLOCH
	ZÁSOBENÍ VODOU:
	VODOVODNÍ RADY VEŘEJNÉHO VODOVODU
	VODNÍ ZDROJ
	VODOVODNÍ
	ODKANALIZOVÁNÍ, ODPADY:
	KANALIZACE SPLAŠKOVÁ
	KANALIZACE DEŠŤOVÁ
	ČISTIČKA ODPADNÍCH VOD
	ČERPAČÍ STANICE ODPADNÍCH VOD
	VÝTLAK
	VODNÍ TOKY A NÁDRŽE, EROZE:
	VODNÍ TOKY A NÁDRŽE
	ODVODŇOVACÍ PŘÍKOPY
	OZELENĚNÉ VSAKOVACÍ PLOCHY

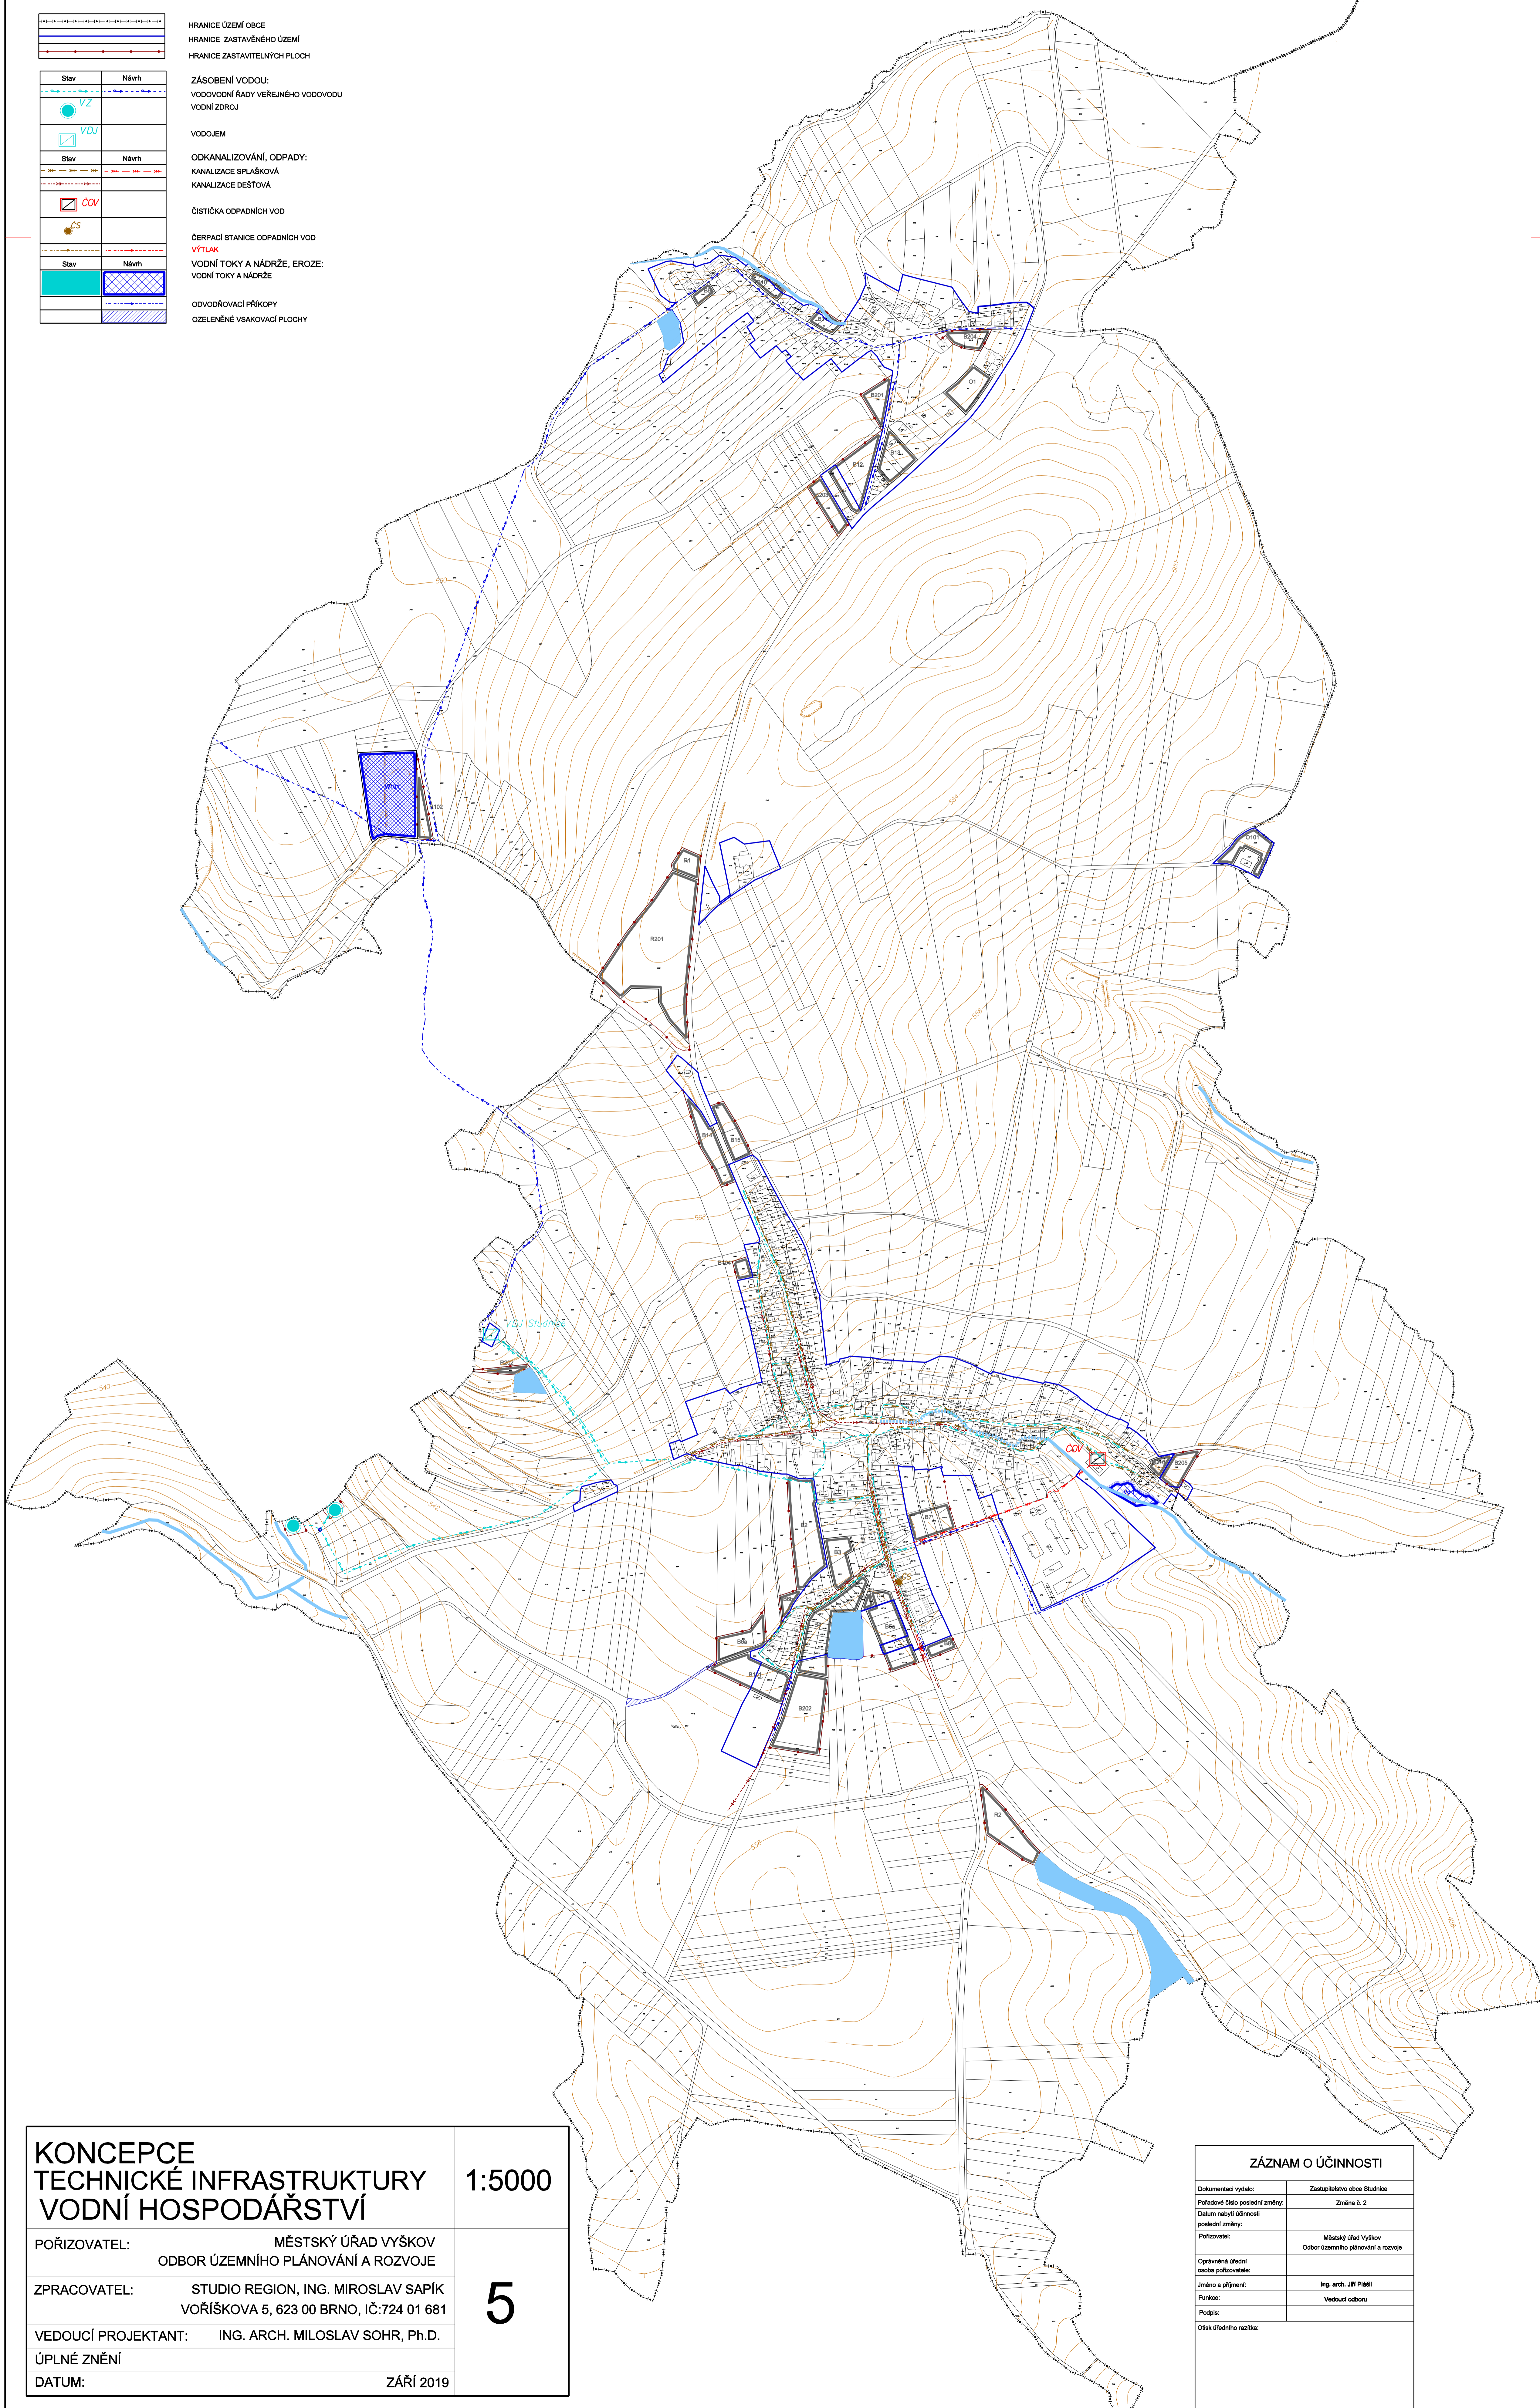

KONCEPCE TECHNICKÉ INFRASTRUKTURY VODNÍ HOSPODÁŘSTVÍ	1:5000
POŘIZOVATEL: MĚSTSKÝ ÚŘAD VÝŠKOV ODBOR ÚZEMNÍHO PLÁNOVÁNÍ A ROZVOJE	5
ZPRACOVATEL: STUDIO REGION, ING. MIROSLAV SAPIK VOŘÍŠKOVA 5, 623 00 BRNO, IČ:724 01 681	
VEDOUCÍ PROJEKTANT: ING. ARCH. MILOSLAV SOHR, Ph.D.	
ÚPLNÉ ZNĚNÍ	
DATUM: ZÁŘÍ 2019	

ZÁZNAM O ÚČINNOSTI	
Dokumentaci vydalo:	Zastupitelstvo obce Studnice
Původně bylo posláno změny:	Změna č. 2
Datum návrhu územní posláno změny:	
Původně:	Městský úřad Vyškov Odbor územního plánování a rozvoje
Opředená územní snímka pořizovatel:	
Jméno a příjmení:	Ing. arch. JIŘÍ PÍMÍK
Funkce:	Veškerá odborná
Příjmení:	
Oslovení:	